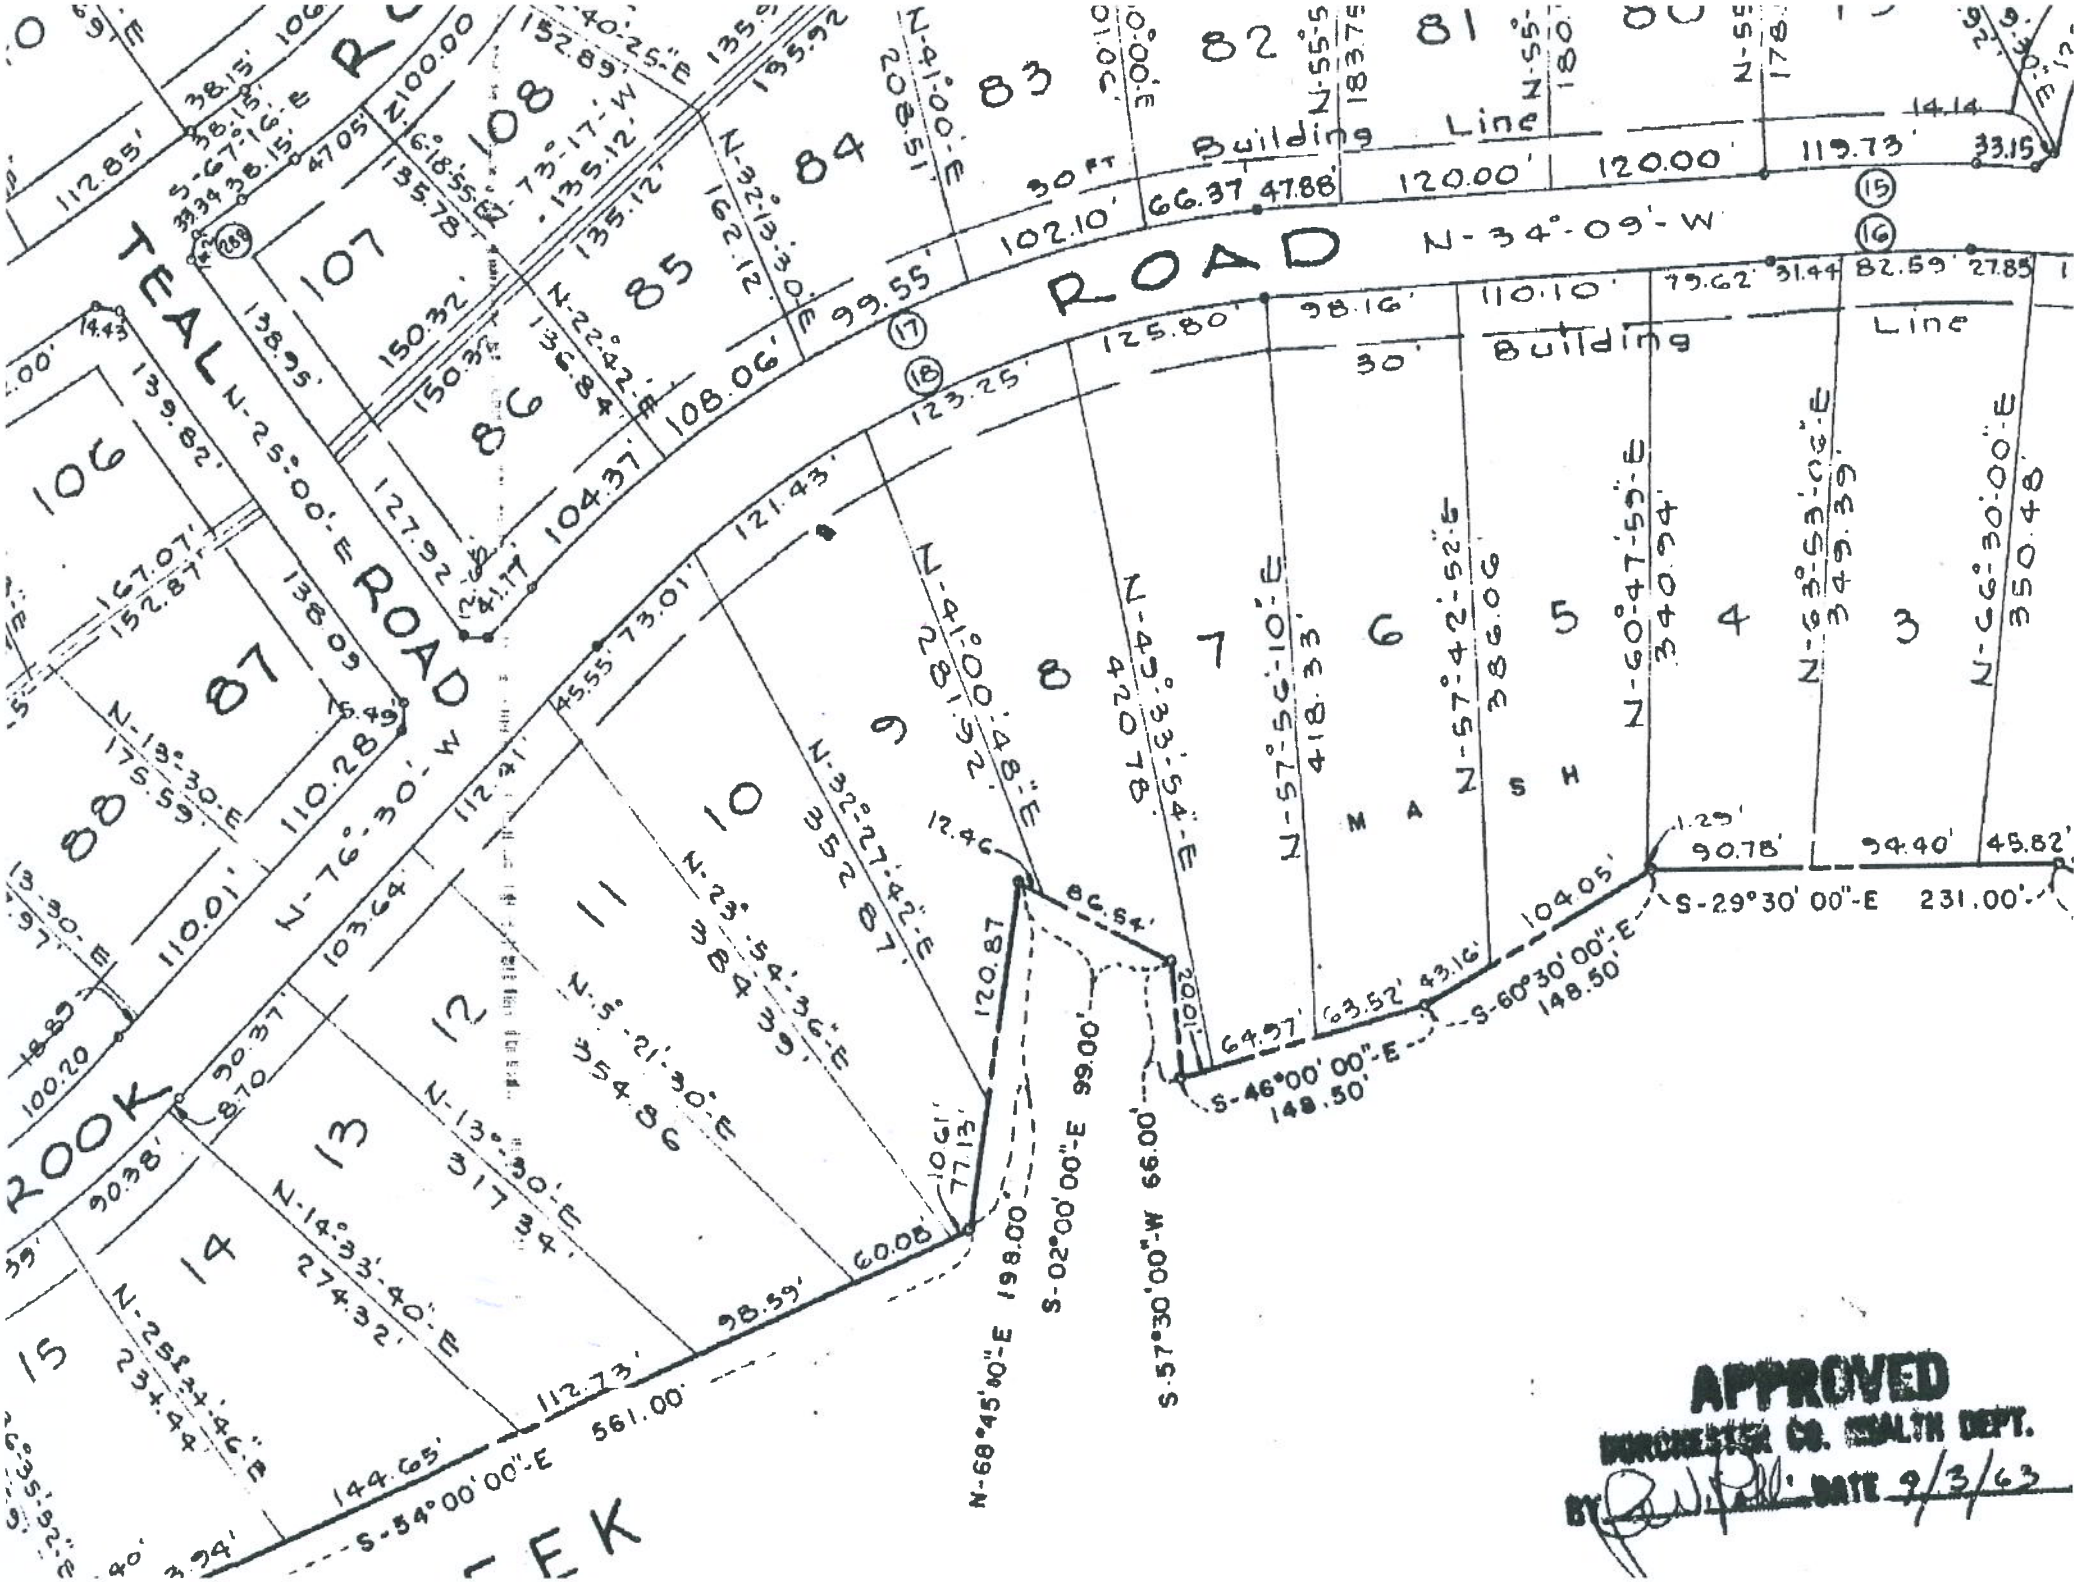
TEAL ROAD
ROAD
N-34°-09'-W
Building Line
30 FT
30'
MASH
ROOK
EK
N-25°-00'-E
N-76°-30'-W
S-29°30'00"-E 231.00'
S-60°30'00"-E 148.50'
S-46°00'00"-E 148.50'
S-57°30'00"-W 66.00'
S-02°00'00"-E 99.00'
N-68°45'40"-E 198.00'
S-54°00'00"-E 561.00'
APPROVED
DORCHESTER CO. HEALTH DEPT.
BY
DATE 9/3/63